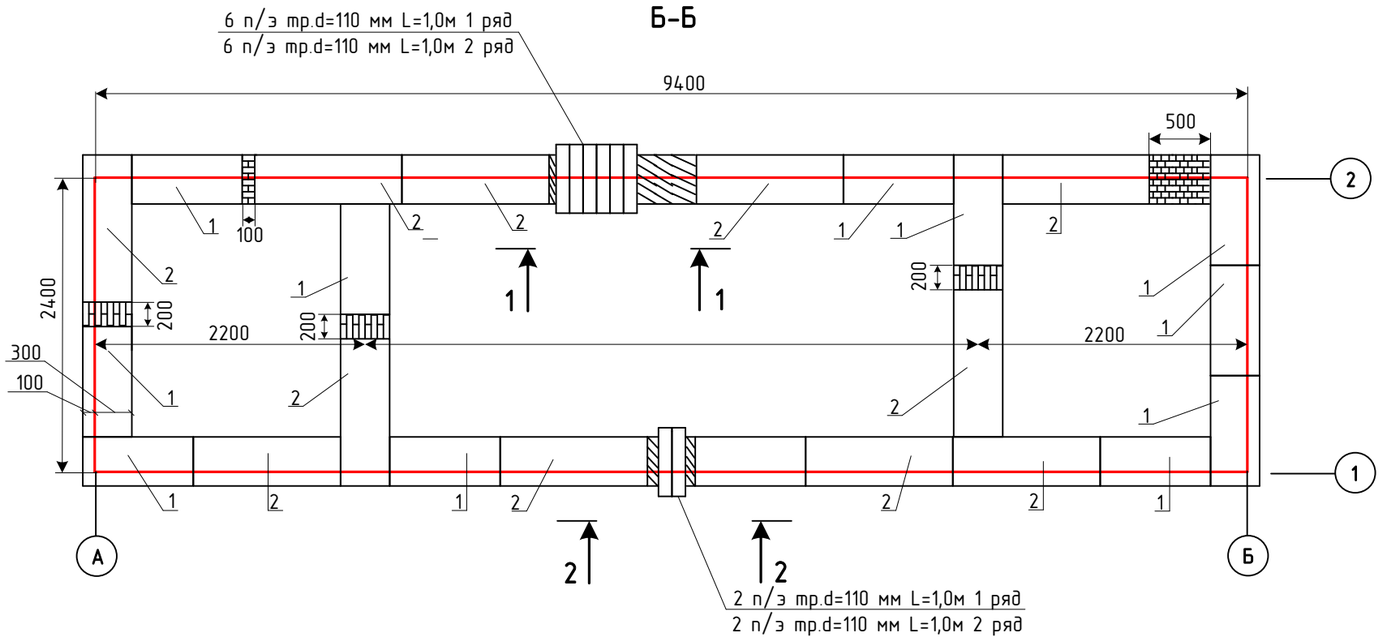

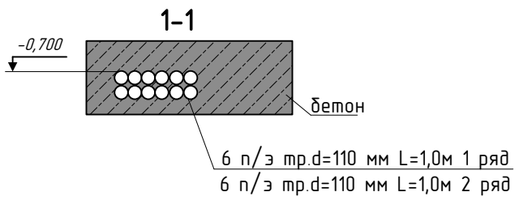

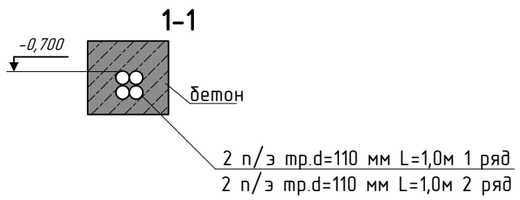

Примечания:

1. Заложить 4 трубы п/э d110 L=1,0м в РУ-6кВ ТП-945 для заводки КЛ-0,4кВ для электроснабжения многоквартирного дома по адресу: г. Киров, ул. Заводская, 14а

Спецификация фундамента

Марка поз.	Обозначение	Наименование	Кол.	Масса еденицы, кг	Прим.
1	ГОСТ 13579-78 ФБС-9-4-6м	Блок фундаментный	22		
2	ГОСТ 13579-78 ФБС-12-4-6м	Блок фундаментный	23		
3		Кирпич	420		шт
4		Бетон М-200	12,6		м3
5		Арматура А1 d6	398		м
6		Арматура А3 d12	684		м
7		п/э D110х10	22		м

Согласовано

Должность | Фамилия | Подпись | Дата

Взамен инв.№

Подл. и дата

Инв. №подл.

Изм.	Кол.	Лист	№ док	Подпись	Дата
ГИП		Черемисинов			
Исполнит		Черемисинов			
Н.Контроль		Обухов			

20.12.20-ЭС

Пристрой к ТП-945 для строительства III и IV с.ш. РУ-0,4 кВ и КЛ-0,4 кВ для электроснабжения многоквартирного дома по адресу: г. Киров, ул. Заводская, 14а

2КТП-630/6/0,4 кВ

Стадия	Лист	Листов
Р	7.1	

План фундамента под КТП

ООО «Монтажные Технологии»