
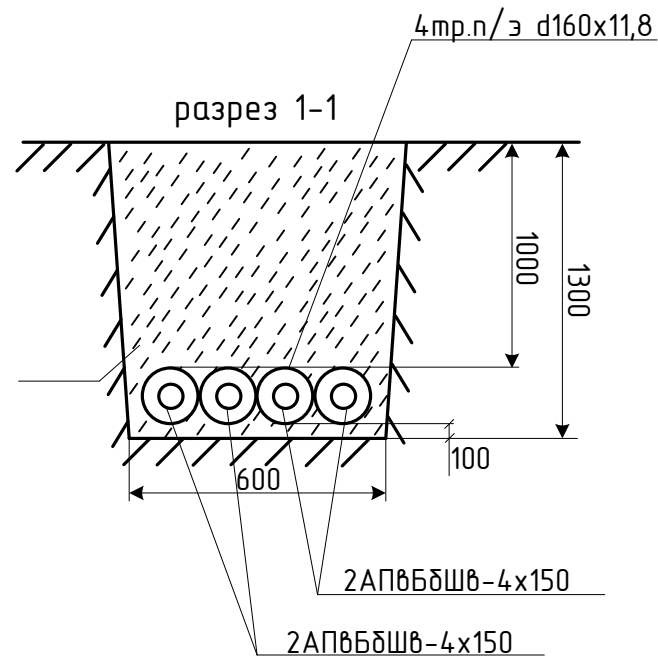


Согласовано	Дата	Подпись	Фамилия	Должность
Инв. №подл.	Взам. инв.№	Подп. и дата		

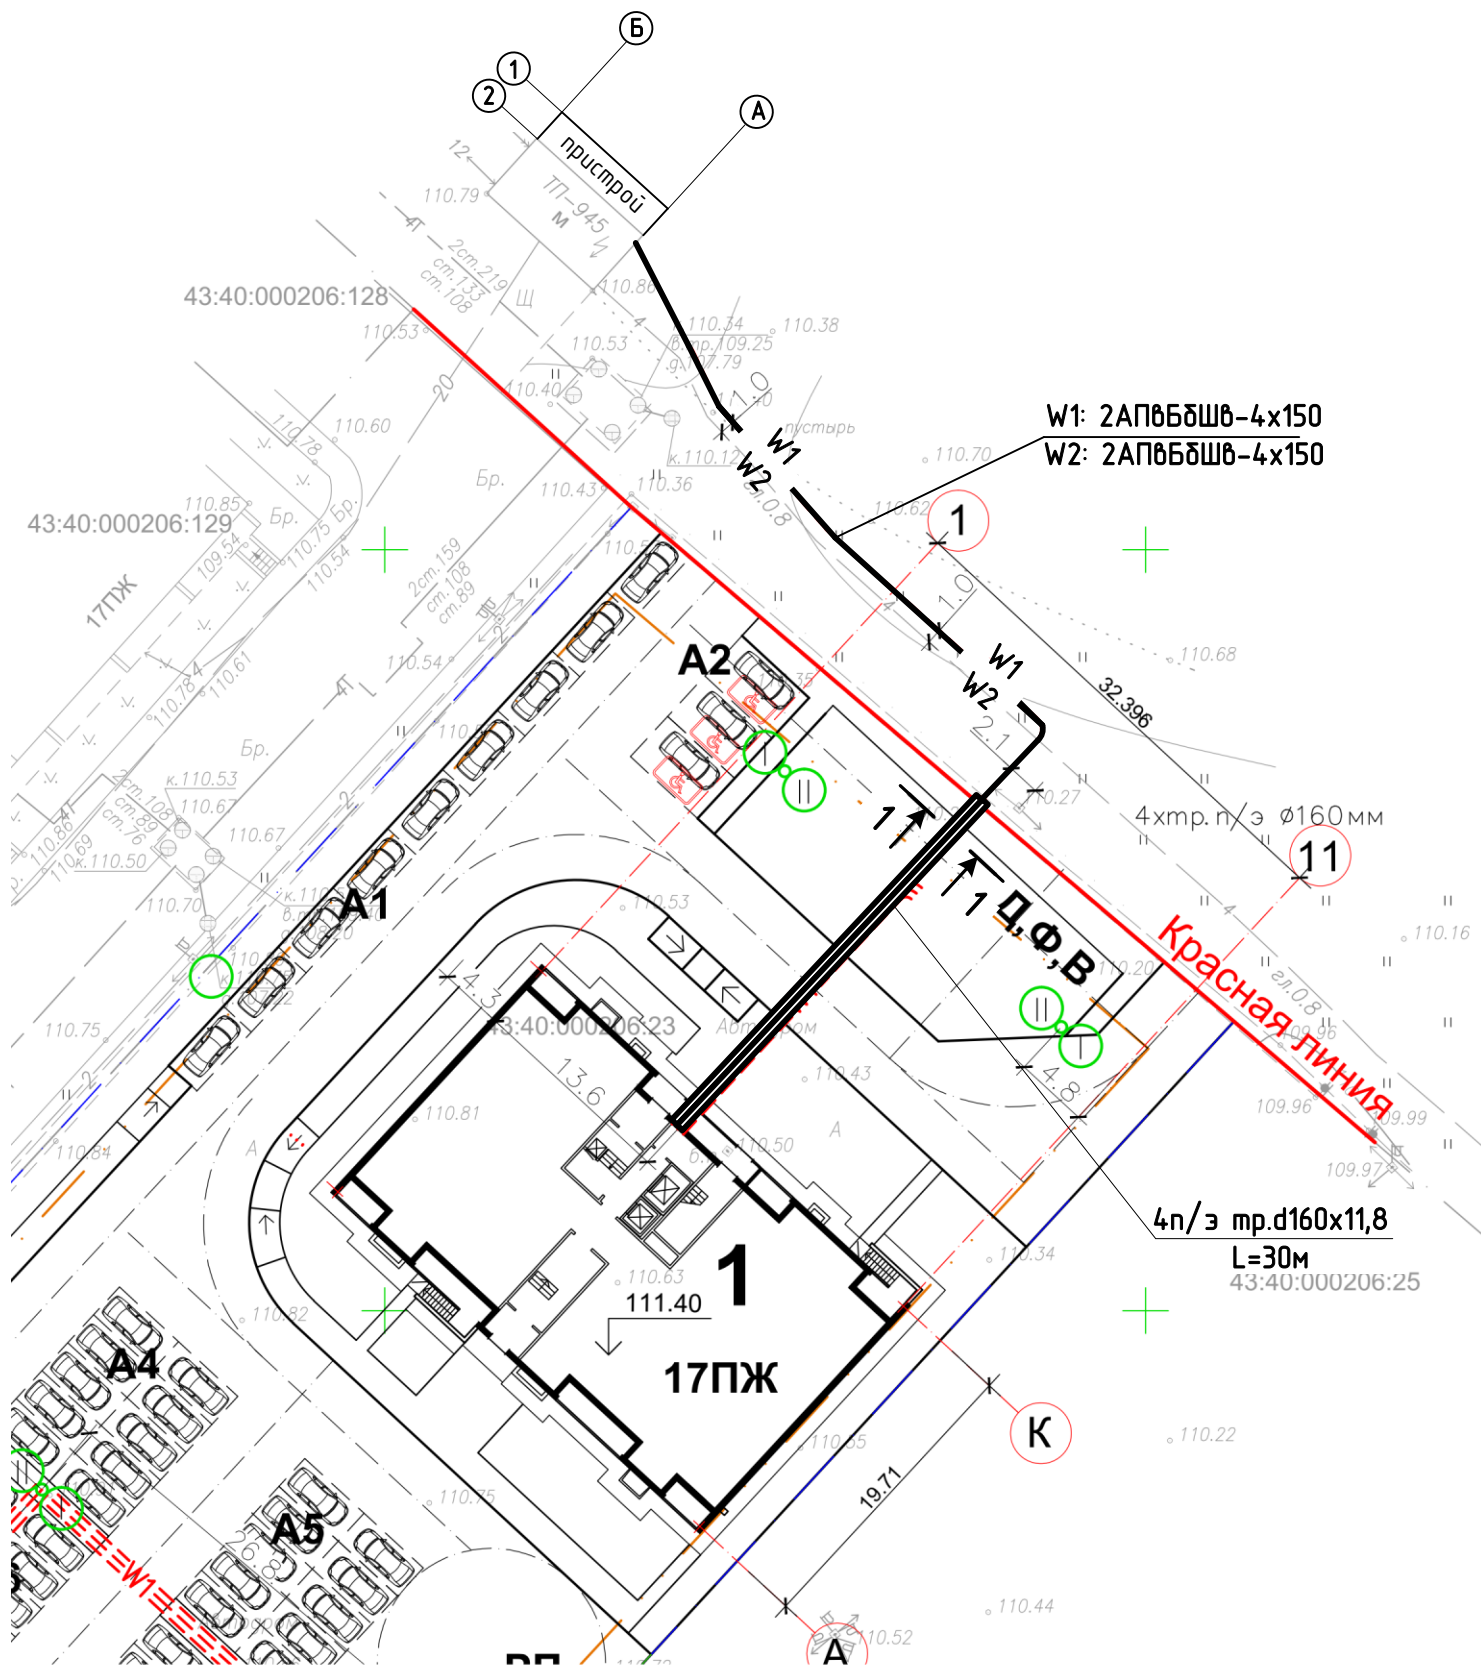

Примечание:
1. Прокладка кабеля в траншее выполнена по серии А5-92 ВНИПИ Тяжпромэлектропроект «Прокладка кабеля напряжением до 35кВ в траншеях» и согласно ПУЭ 6 и 7 изд.

						20.12.20-ЭС			
						Пристрой к ТП-945 для строительства III и IV с.ш. РЧ-0,4 кВ и КЛ-0,4 кВ для электроснабжения многоквартирного дома по адресу: г. Киров, ул. Заводская, 14а			
Изм.	Куч.	Лист	№ док	Подпись	Дата	КЛ-0,4 кВ	Стадия	Лист	Листов
							Р	8	
ГИП	Черемисинов					План трассы КЛ-0,4 кВ	ООО "Монтажные Технологии"		
Исполнит	Черемисинов								
Н.Контроль	Обухов								